


Приложение №2
к Положению об аккредитации
специализированных центров компетенций
"Пример оформления плана застройки компетенции СЦК ВСП"

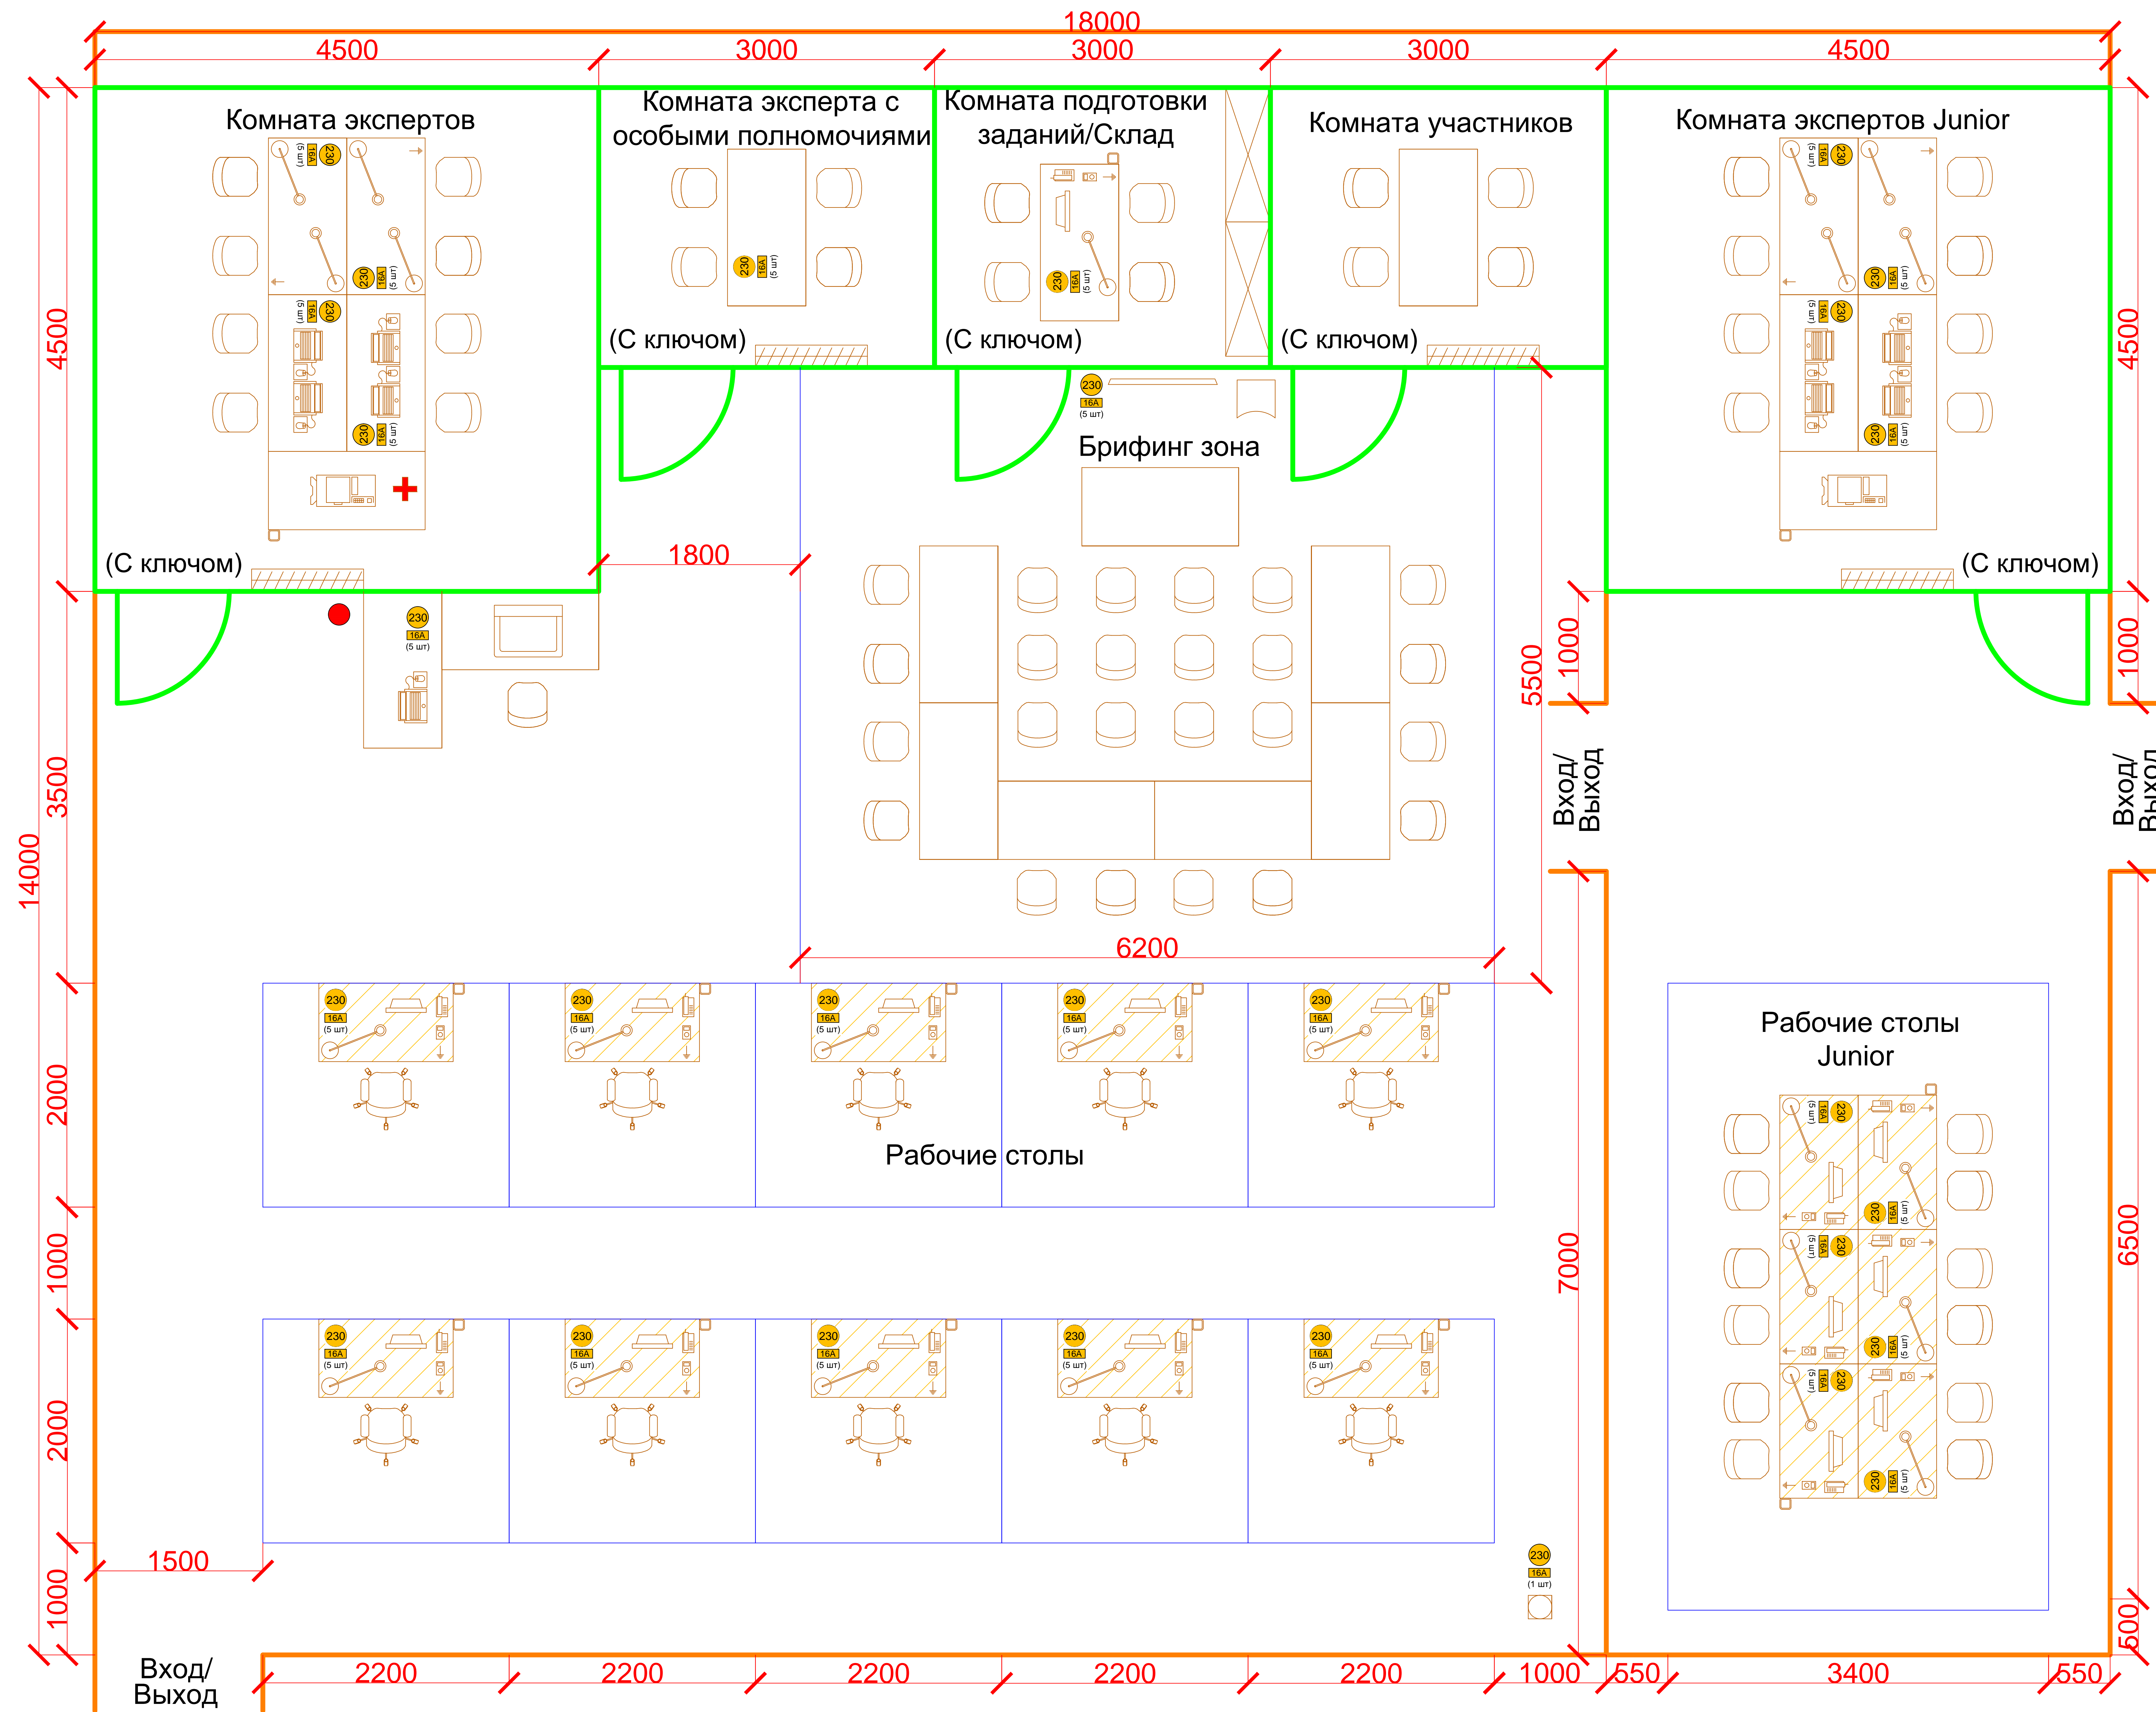

- Стена 1000 мм
- Стена 2500 мм
- Рабочая зона
- Электрическое соединение 230В, 16А (количество соединений)
- Заземление
- Стол электромонтажный 1200x700
- Стол 1400x700
- Стеллаж
- Кресло
- Стул
- Урна
- Ноутбук с Wi-Fi
- МФУ
- Кулер для воды
- Вешалка
- Лампа с лупой электромонтажная
- Осциллограф цифровой
- Паяльная станция
- Мультиметр
- Станок для изготовления печатных плат
- Огнетушитель
- Аптечка
- ЖК-панель
- Акустическая система

Номер компетенции: 16	Компетенция: Электроника
Дата разработки: 20/02/2016	Имя файла: 16_Электроника_2016